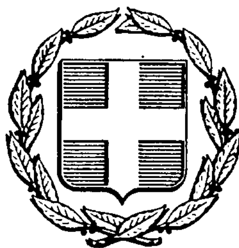


ΕΦΗΜΕΡΙΣ ΤΗΣ ΚΥΒΕΡΝΗΣΕΩΣ
ΤΗΣ ΕΛΛΗΝΙΚΗΣ ΔΗΜΟΚΡΑΤΙΑΣ

ΑΘΗΝΑ 14 ΑΠΡΙΛΙΟΥ 1986	ΤΕΥΧΟΣ ΤΕΤΑΡΤΟ	ΑΡΙΘΜΟΣ ΦΥΛΛΟΥ 323

ΠΕΡΙΕΧΟΜΕΝΑ

ΑΠΑΛΛΟΤΡΙΩΣΕΙΣ

ΑΠΟΦΑΣΕΙΣ

ΠΟΛΕΟΔΟΜΙΑ

ΑΠΟΦΑΣΕΙΣ

ΑΠΑΛΛΟΤΡΙΩΣΕΙΣ

ΑΠΟΦΑΣΕΙΣ

Αριθ. 2120 (1)

Καθορισμός των ορίων του αιγιαλού και δημιουργία ζώνης παραλίας στη θέση «ΞΙΦΑΡΑ» κοινότητας Ναούσης νήσου Πάρου μπροστά από την ιδιοκτησία Λουκά και Γεωργίου Χανιώτη Ν. Κυκλάδων.

Η ΝΟΜΑΡΧΗΣ ΚΥΚΛΑΔΩΝ

Έχοντας υπόψη:

1. Τις διατάξεις των άρθρ. 1 μέχρι και 7 του Α.Ν. 2344/1940 «περί αιγιαλού και παραλίας», όπως τροποποιήθηκαν και συμπληρώθηκαν με τις διατάξεις: α) του άρθρ. 13 του Ν. 1078/80 και β) του άρθρ. 23 του Ν. 1337/83.

2. Τις διατάξεις της παρ. 9 του άρθρ. 1 του κεφαλαίου Β' της 0.208/181/26.4.82 (ΦΕΚ 214/26.4.1982 τεύχος Β') κοινής απόφασης των Υπουργών Προεδρίας Κυβερνήσεως και Οικονομικών «Αναμόρφωση Συλλογικών Οργάνων Γνωμοδοτικής και Αποφασιστικής αρμοδιότητας του Υπ. Οικονομικών».

3. Την από 28.6.1985 έκθεση της «Επιτροπής καθορισμού των ορίων του αιγιαλού και παραλίας και θέσεων αμμοληψίας», που καθόρισε τα όρια του αιγιαλού και της παραλίας στην περιοχή «ΞΙΦΑΡΑ» κοινότητας Ναούσης νήσου Πάρου μπροστά από ιδιοκτησία Λουκά και Γεωργίου Χανιώτη και το από Μάιο 1985 με κλίμακα 1:500 τοπογραφικό διάγραμμα του τοπογράφου μηχανικού Ηλία Οικονομόπουλου που θεωρήθηκε τη 16.9.1985 από τη Δ/νση Τεχνικών Υπηρεσιών της Νομαρ. Κυκλάδων και συνοδεύει την έκθεση της προαναφερόμενης Επιτροπής.

4. Τη σύμφωνη γνώμη του Γεν. Επιτελείου Ναυτικού, που διατυπώθηκε στο Φ 187.2/522/85/5.1875/14.11.1985 έγγραφό του.

5. Τις διατάξεις του άρθρ. 1 της παρ. 1 του Ν. 3200/1955 (ΦΕΚ 97/Α/1955) «περί διοικητικής αποκεντρώσεως» σε συνδυασμό με τις διατάξεις του από 28.6.1955 Β.Δ/τος» περί εξαιρέσεως από της κατά το άρθρ. 1 παρ. 1 του Ν. 3200/1955 αρμοδιότητος Νομαρχών, αντικειμένων τινών αρμοδιότητος του Υπ. Οικονομικών, του Β.Δ. 704/70 και του άρθρ. 1 παρ. 5 του ΠΔ. 71/25.2.1984, σχετικά με τη μεταβίβαση αρμοδιοτήτων του Υπουργού Οικονομικών στους Νομάρχες και στις περιφερειακές Αρχές διανομαρχιακού επιπέδου, αποφασίζουμε:

1. Επικυρώνουμε την από 28.6.1985 έκθεση της Επιτροπής καθορισμού των ορίων του αιγιαλού και παραλίας και θέσεων αμμοληψίας, καθώς και το από Μάϊο 1985 τοπογραφικό διάγραμμα, που τη συνοδεύει, το οποίο συντάχθηκε από τον Ηλία Οικονομόπουλο τοπ. μηχανικό, με κλίμακα 1:500 και θεωρήθηκε τη 16.9.1985 από τη Δ/νση Τεχνικών Υπηρεσιών της Νομαρχίας Κυκλάδων, επί του οποίου η πιο πάνω Επιτροπή με κόκκινη γραμμή καθόρισε τα όρια του αιγιαλού στη θέση «ΞΙΦΑΡΑ» κοινότητας Ναούσης νήσου Πάρου μπροστά από την ιδιοκτησία Λουκά και Γεωργίου Χανιώτη και με κίτρινη γραμμή τα όρια της παραλίας στην ίδια θέση.

Η παρούσα απόφαση μαζί με την έκθεση και το διάγραμμα, που προαναφέραμε, να δημοσιευθούν στην Εφημερίδα της Κυβερνήσεως.

Ερμούπολη, 7 Απριλίου 1986

Η Νομάρχης
ΕΛΙΣΑΒΕΤ ΠΑΠΑΖΩΗ

ΕΚΘΕΣΙΣ

Για τον καθορισμό των ορίων Αιγιαλού και Παραλίας, που γίνεται για πρώτη φορά στη θέση «ΞΙΦΑΡΑ» Κοινότητος Ναούσης νήσου Πάρου, προ ιδιοκτησίας Λουκά και Γεωργίου Χανιώτη.

Στην Πάρο την 28.6.1985 οι υπογεγραμμένοι.

1. Ο Οικονομικός Έφορος Πάρου Παναγιώτης Καπατσούλας.

2. Ο Δ/ντής Τ.Υ.Ν.Κ, που νόμιμα εκπροσωπείται από τον Αλέξανδρο Μυλωνά Πολιτικό Μηχανικό της Δ.Τ.Υ.Ν.Κ,

3. Ο Λιμενάρχης Πάρου Παρασκευάς Σαλίβερος, που αποτελούμε την Επιτροπή Καθορισμού των ορίων του Αιγιαλού και Παραλίας σύμφωνα με το άρθρο 74 Π.Δ. 733/77 και της υπ' αριθ. Ο.Ε. 1762/15.3.1976 απόφασης της Νομαρχίας Κυκλάδων (παράγραφος

1 άρθρο 63 του Π.Δ. 636/77), που συγκλήθηκε με εντολή του προέδρου της πήγαμε επιτόπου στην περιοχή που προαναφέρθηκε.

Αφού ελαβε υπόψη η επιτροπή:

– Το Τοπογραφικό και Υψομετρικό Διάγραμμα, που συντάχθηκε από τον Ηλία Οικονομόπουλου Διπλωματούχο Τοπογράφο στις 24.5. 1985 σε Ι πινακίδα και κλίμακα 1:500, ελέγχθηκε για την ακρίβεια της αποτύπωσης από τον Αλ. Μυλωνά Πολ. Μηχ. στις 28.6.1985 και θεωρήθηκε από τον Πέτρο Κότταρη Πολιτικό Μηχανικό με 4ο βαθμό στις 16.9.1985 όπως επίσης και τη Σχετική μ' αυτό Δικαστική και Διοικητική Νομολογία.

– Την αντίληψη, που σχηματίσθηκε από την επιτόπου μετάβαση για το πλάτος της ζώνης της ξηράς που βρέχεται, τη μορφολογία του εδάφους που αποτελείται ως επί το πλείστον από αμμώδεις και ολίγες βραχώδεις εκτάσεις.

Αποφασίζει και καθορίζει:

1. Την οριογραμμή του Αιγιαλού στο παραπάνω διάγραμμα με κόκκινη συνεχή πολυγωνική γραμμή 1,2,3,4,...11.

2. Την οριογραμμή της Παραλίας με κίτρινη συνεχή πολυγωνική γραμμή 1',2',3',4',...11'.

3. Καθορίζεται ζώνη παραλίας επειδή δεν πληρούνται οι σκοποί της παραγράφου 1 του άρθρου 7 του ΑΝ. 2344/40.

ΠΟΛΥΓΩΝΙΚΗ ΑΙΓΙΑΛΟΥ

Κ	Χ	Ψ	S
1	+ 78,30	+247,50	
			79,60
2	+ 69,20	+168,50	
			35,43
3	+ 89,20	+139,25	
			53,90
4	+138,20	+115,90	
			51,25
5	+179,90	+ 85,75	
			85,00
6	+256,80	+119,90	
			44,50
7	+300,00	+130,50	
			52,50
8	+350,00	+146,50	
			75,40
9	+418,40	+177,75	
			32,40
10	+446,60	+193,50	
			59,50
11	+494,80	+228,50	


ΠΟΛΥΓΩΝΙΚΗ ΠΑΡΑΛΙΑΣ

Κ'	Χ	Ψ	S
1'	+ 68,30	+247,80	
			82,50
2'	+ 58,50	+165,60	
			41,05
3'	+ 81,80	+131,80	
			57,20
4'	+133,25	+106,50	
			55,65
5'	+179,00	+ 74,20	
			87,90
6'	+258,50	+110,00	
			45,60
7'	+302,80	+120,70	
			52,90
8'	+353,40	+136,70	
			77,10
9'	+423,25	+169,00	
			32,50
10'	+451,90	+184,80	
			59,50
11'	+450,00	+219,80	

ΑΣΦΑΛΙΣΕΙΣ ΑΙΓΙΑΛΟΥ ΚΑΙ ΠΑΡΑΛΙΑΣ

Οι εξασφαλίσεις έγιναν με πολικές συντεταγμένες από τις κορυφές αποτυπώσεως.

Κο: Κορυφή Αιγιαλού και Παραλίας.
Σμ: Κορυφή Στάσεως.
Σν: κορυφή Προσανατολισμού.

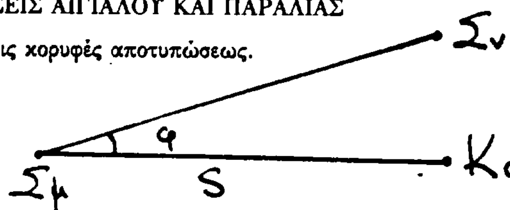


Κο	Σμ	Σν	φ	S
1	Σ1	Σ2	196,90	10,50
2	Σ2	Σ1	367,90	35,80
3	Σ2	Σ1	0,00	0,00
4	Σ2	Σ1	135,50	53,60
5	Σ3	Σ2	245,90	37,00
6	Σ4	Σ3	356,60	3,20
7	Σ4	Σ3	190,60	41,25
8	Σ5	Σ4	389,40	36,20
9	Σ5	Σ4	197,40	39,10
10	Σ6	Σ5	389,40	54,40
11	Σ6	Σ5	244,20	7,25

Κο'	Σμ	Σν	φ	S
1'	Σ1	Σ2	154,40	15,75
2'	Σ2	Σ1	351,90	40,90
3'	Σ2	Σ1	257,90	10,20
4'	Σ2	Σ1	147,60	54,50
5'	Σ3	Σ2	255,30	46,75
6'	Σ4	Σ3	309,75	13,25
7'	Σ4	Σ3	205,60	43,50
8'	Σ5	Σ4	372,90	39,20
9'	Σ5	Σ4	212,50	41,60
10'	Σ6	Σ5	378,10	57,00
11'	Σ6	Σ5	277,60	16,00

Η Επιτροπή

Ο Πρόεδρος
ΠΑΝΑΓΙΩΤΗΣ ΚΑΠΑΤΣΟΥΛΙΑΣ

Τα Μέλη
ΑΛΕΞΑΝΔΡΟΣ Ν. ΜΥΛΩΝΑΣ
ΠΑΡΑΣΚΕΥΑΣ ΣΑΛΙΒΕΡΟΣ

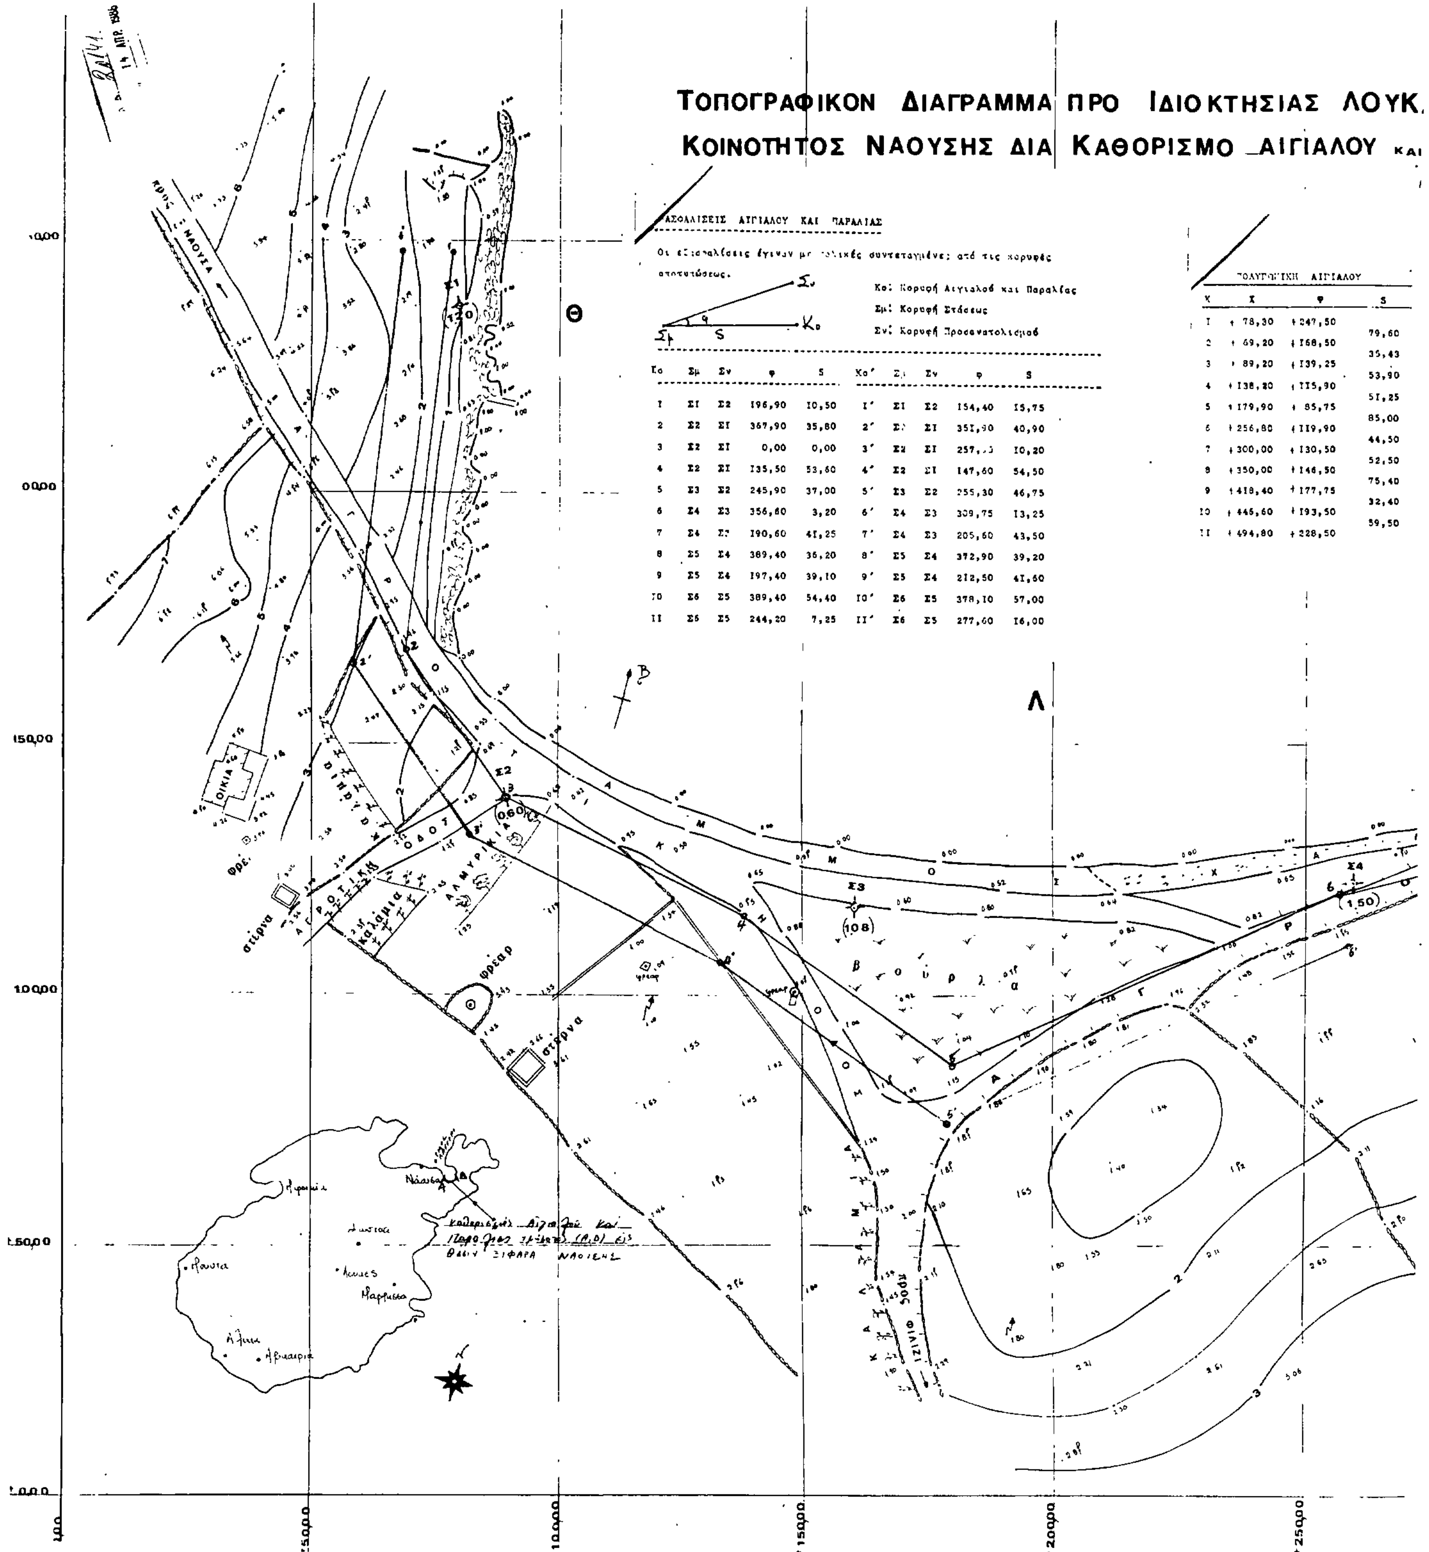

Κο	Σμ	Σν	φ	S	Κο'	Σμ	Σν	φ	S
1	Σ1	Σ2	196,90	10,50	1'	Σ1	Σ2	154,40	15,75
2	Σ2	Σ1	367,90	35,80	2'	Σ2	Σ1	351,90	40,90
3	Σ2	Σ1	0,00	0,00	3'	Σ2	Σ1	257,[illegible]	10,20
4	Σ2	Σ1	135,50	53,60	4'	Σ2	Σ1	147,60	54,50
5	Σ3	Σ2	245,90	37,00	5'	Σ3	Σ2	255,30	46,75
6	Σ4	Σ3	356,60	3,20	6'	Σ4	Σ3	309,75	13,25
7	Σ4	Σ3	190,60	41,25	7'	Σ4	Σ3	205,60	43,50
8	Σ5	Σ4	389,40	36,20	8'	Σ5	Σ4	372,90	39,20
9	Σ5	Σ4	197,40	39,10	9'	Σ5	Σ4	212,50	41,60
10	Σ6	Σ5	389,40	54,40	10'	Σ6	Σ5	378,10	57,00
11	Σ6	Σ5	244,20	7,25	11'	Σ6	Σ5	277,60	16,00

ΠΟΛΥΓΩΝΙΚΗ ΑΙΓΙΑΛΟΥ

Κ	Χ	Ψ	S
1	+ 78,30	+ 247,50	
			79,60
2	+ 69,20	+ 168,50	
			35,43
3	+ 89,20	+ 139,25	
			53,90
4	+ 138,80	+ 115,90	
			51,25
5	+ 179,90	+ 85,75	
			85,00
6	+ 256,80	+ 119,90	
			44,50
7	+ 300,00	+ 130,50	
			52,50
8	+ 350,00	+ 146,50	
			75,40
9	+ 418,40	+ 177,75	
			32,40
10	+ 446,60	+ 193,50	
			59,50
11	+ 494,80	+ 228,50	

Α και ΓΕΩΡΓΙΟΥ ΧΑΝΙΩΤΗ ΕΙΣ ΘΕΣΙΝ "ΞΙΦΑΡΑ"

ΠΑΡΑΛΙΑΣ

ΚΛΙΜΑΞ 1:500

ΠΟΛΥΓΩΝΙΚΗ ΠΑΡΑΛΙΑΣ

Κ'	Χ	Ψ	S
1'	+ [illegible]8,30	+24[illegible],80	
			82,50
2'	+ 58,50	+165,60	
			41,05
3'	+ 81,80	+131,80	
			57,20
4'	+133,25	+106,50	
			55,65
5'	+179,00	+ 74,20	
			87,90
6'	+250,50	+110,00	
			45,60
7'	+302,00	+120,70	
			52,90
8'	+3[illegible]3,40	+136,70	
			77,10
9'	+423,25	+169,00	
			32,50
10'	+451,90	+184,80	
			59,50
11'	+450,00	+219,80	

ΑΙΓΙΑΛΟΣ

ΠΑΡΑΛΙΑ

ΑΙΓΙΑΛΟΣ

ΙΔΙΟΚΤΗΣΙΑ ΧΑΝΙΩΤΗ

ΠΡΟΣ ΑΓΙΑ ΜΑΡΙΑ

Συνοδεύει την από 28-6-1985 έκθεση της επιτροπής.

ΠΑΡΟΣ ΜΑΙΟΣ 1985

Ο ΣΥΝΤΑΞΑΣ ΜΗΧΑΝΙΚΟΣ

ΗΛΙΑΣ ΟΙΚΟΝΟΜΟΠΟΥΛΟΣ
ΔΙΠΛΩΜΑΤΟΥΧΟΣ
ΤΟΠΟΓΡΑΦΟΣ ΜΗΧΑΝΙΚΟΣ

Η Επιτροπή

Ο Πρόεδρος
Τ.Υ.
Παναγ. Γ. Καλατσούλης
Εφοριακός Γραμματεύς Α'

Τα Μέλη
Τ.Υ.
1. Αλ. Μυλωνάς
Πολιτ. Μηχανικός
επί συμβάσει

Τ.Υ.
2. Ν[illegible] [illegible]
Ανθυποπλοίαρχος

Επανελέγχθη εν τω πεδίω δια την συμβατική [illegible]
εν Ερμουπόλει [illegible]
Ο Πολιτικός Μηχανικός ΤΥΝΚ
Αλέξανδρος Μυλωνάς
Πολιτικός Μηχανικός επί συμβάσει

Εθεωρήθη εν Ερμουπόλει τη 16-9-1985
Ο Δ/ντης ΤΥΝΚ
α.α.
Πέτρος Κοτταρίνας
Πολ. Μηχανικός με 4ο βαθμό

Υπόμνημα:
Γραμμή αιγιαλού
" παραλίας

+300,00 +350,00 +400,00 +450,00 +500,00 +550,00

ΠΟΛΕΟΔΟΜΙΑ

ΑΠΟΦΑΣΕΙΣ

Αριθ. οικ. 2284 (2)

Καθορισμός όρων δόμησης σε χώρο ανέγερσης Σχολικού κτιρίου Περάματος, Ν. Ιωαννίνων.

Ο ΝΟΜΑΡΧΗΣ ΙΩΑΝΝΙΝΩΝ

Έχοντας υπόψη:

1) Τις διατάξεις του άρθρου 26 του Ν. 1333/83 «περί οικιστικής ανάπτυξης» όπως τροποποιήθηκε με το άρθρο 8 του Ν. 1512/85 «περί τροποποιήσεως και συμπληρώσεως πολεοδομικών διατάξεων».

2) Τις διατάξεις του Α.Ν. 314/68 όπως αντικαταστάθηκε με το Ν.Δ. 1018/71 για μεταβίβαση αρμοδιοτήτων στους Νομάρχες.

3) Τη 2181/17.4.84 απόφασή μας που χαρακτηρίζει το χώρο του θέματος για ανέγερση Σχολικού Κτιρίου.

4) Την πράξη 1/86 (πράξη 3η) θετική γνωμοδότηση του Σ.ΧΟΠ, αποφασίζουμε:

Καθορίζουμε τους όρους δόμησης για το τμήμα του αγροτεμαχίου 395 αγροκτήματος Περάματος που έχει χαρακτηρισθεί χώρος ανέγερσης σχολικού κτιρίου με τη 2181/17.4.84 απόφασή μας ως εξής:

Εμβαδόν οικοπέδου ως έχει

Κάλυψη 20%

Συντελεστή δόμησης 0,3

Όροφοι 2

Μέγιστο ύψος κτιρίου 9μ.

Αποστάσεις από όρια 8μ και μορφολογικά στοιχεία τα καθοριζόμενα με το από 26.9.79 Π.Δ/γμα «περί οικισμών περιοχής Ζαγορίου».

Η απόφαση αυτή να δημοσιευθεί στην Εφημερίδα της Κυβερνήσεως.

Ιωάννινα, 3 Απριλίου 1986

Ο Νομάρχης

ΒΑΣ. ΜΠΡΑΚΑΤΣΟΥΛΑΣ

ΕΛΛΗΝΙΚΗ ΔΗΜΟΚΡΑΤΙΑ
ΝΟΜΑΡΧΙΑ ΙΩΑΝΝΙΝΩΝ
Δ/ΝΣΗ ΤΕΧΝ. ΥΠΗΡΕΣΙΩΝ

20142
14-4-86

ΤΟΠΟΓΡΑΦΙΚΟ ΔΙΑΓΡΑΜΜΑ ΟΙΚΟΠΕΔΟΥ ΥΠΟ ΣΤΟΙΧΕΙΑ Α.Β.Γ.Δ.Ε.Ζ.Η.Α ΙΔΙΟΚΤΗΣΙΑΣ ΣΧ. ΕΦΟΡΕΙΑΣ ΓΥΜΝΑΣΙΟΥ ΠΕΡΑΜΑΤΟΣ

ΚΛΙΜΑΞ 1:200
ΕΜΒΑΔΟΝ = 8.040 M^2

Ιωάννινα 8-4-1986
ο προϊστάμενος γραφ. μελ. & προγραμματισμού

Ιωάννινα 8-4-1986
ο συντάξας
ΙΣΤ. ΝΤΟΒΑΣ

ΘΕΩΡΗΘΗΚΕ
Ιωάννινα 9-4-1986
Δ/ντής Τεχν. Υπηρ.
ΡΙΖΟΣ
Πολιτ. μηχ/κος ΔΕ με 2ο β

ΕΜΒΑΔΟΜΕΤΡΗΣΗ

①	½×87.20×34.60	=	1508.60
②	½×87.20×60.30	=	2629.20
③	½×68.30×56.00	=	1912.40
④	56.00×35.53	=	1989.80
	ΣΥΝΟΛΟΝ:		8.040,00 M^2

Απόσπασμα από το εγκεκριμένο σχέδιο κοινότητας Περάματος

ΚΛΙΜΑΞ 1:1000

Οικόπεδο ιδιοκτησίας Σχολικής Εφορείας Γυμνασίου Περάματος
Ε = 8040 $μ^2$

Κοινοτική έκταση


οδός 25ης Μαρτίου

οδός Τρικάλων - Ιωαννίνων

Κοινοτική οδός

ΟΡΟΙ ΔΟΜΗΣΗΣ

Εμβαδόν: ήμισυ ως έχει
Κάλυψη: 20%
Σύστημα: πανταχόθεν ελεύθερο
Κάλυψη: 20%
όροφοι: 2
ύψος: 9μ
αποστάσεις από όρια: 8μ
συντελεστής δόμησης: 0.30

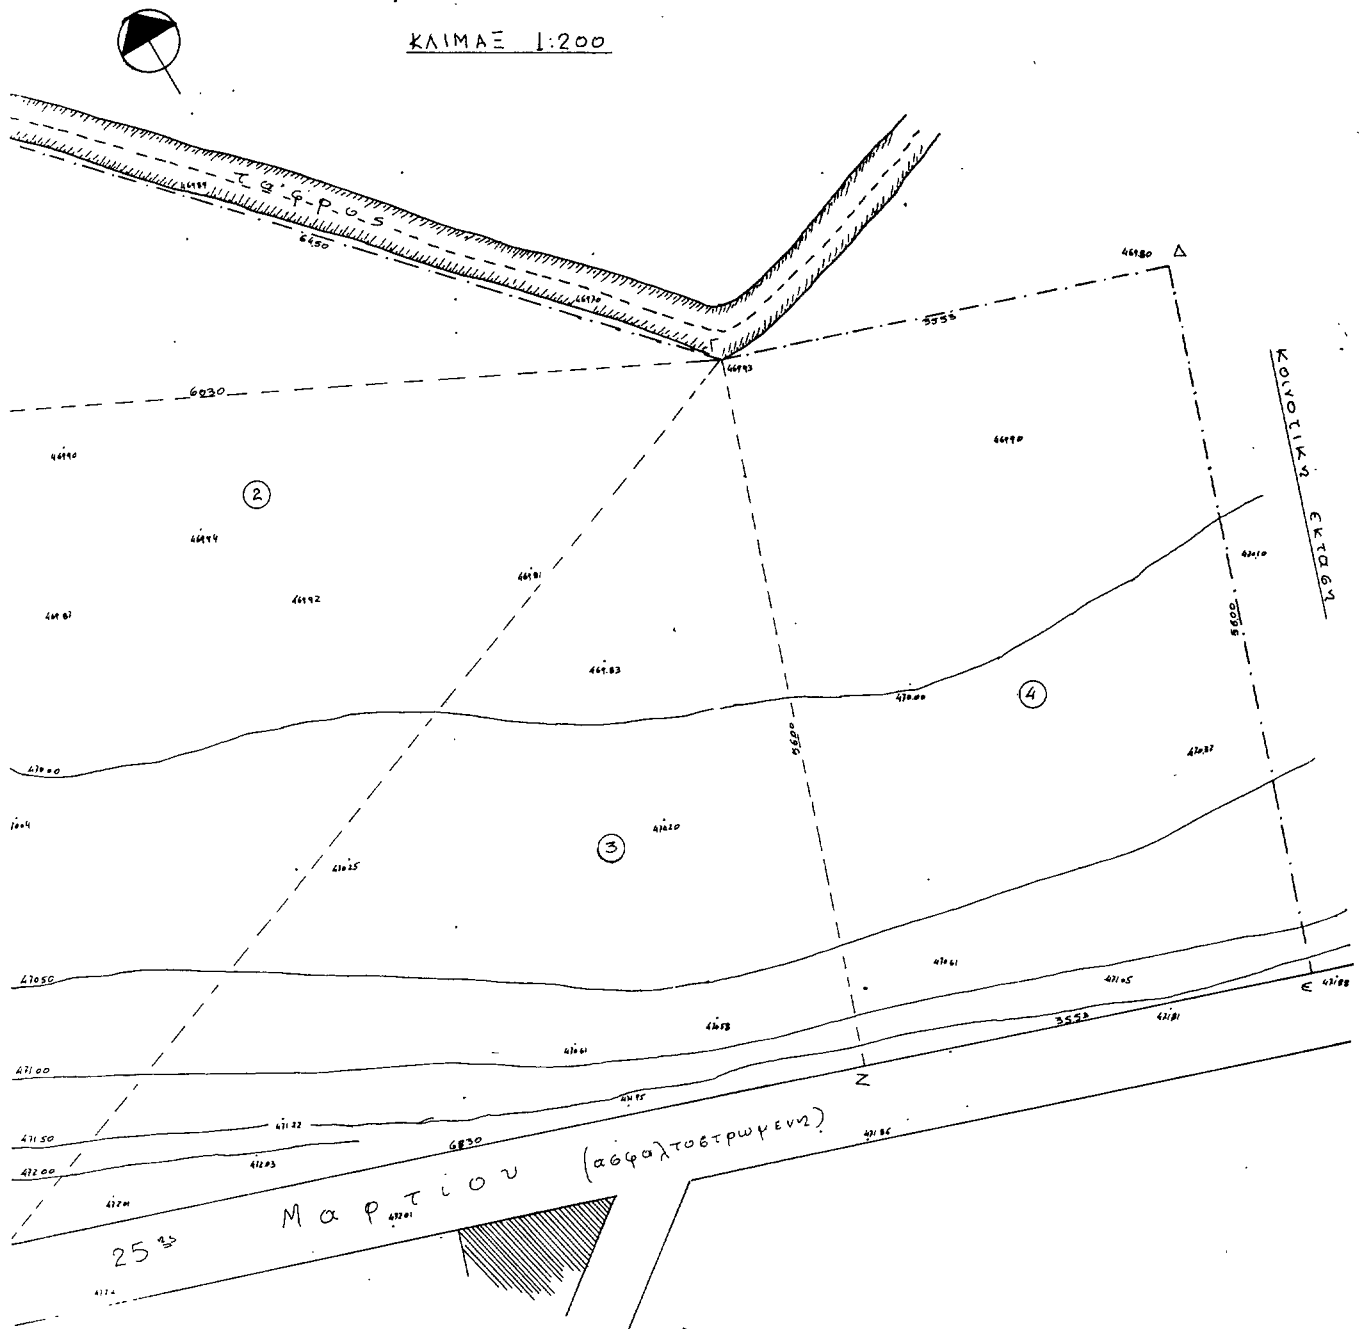
ΚΛΙΜΑΞ 1:200
τάφρος
Κοινοτική έκτασις
25ης Μαρτίου (ασφαλτοστρωμένη)

Αριθ. οικ. 2281 (3)

Τροποποίηση Ρ. Σχεδίου Γιουργάνιστας (νέα θέση) στα οικόπεδα 6 και 62, Ν. Ιωαννίνων.

Ο ΝΟΜΑΡΧΗΣ ΙΩΑΝΝΙΝΩΝ

Εχοντας υπόψη:

1) Τις διατάξεις των άρθρων 3 και 29 του Ν.Δ/τος 17.7.1923 «περί σχεδίων πόλεων κλπ.» και όπως συμπληρώθηκαν με τις διατάξεις του Ν.Δ/τος 690/48 «περί συμπληρώσεως του παραπάνω Ν. Δ/τος».

2) Τις διατάξεις του Α.Ν. 314/68 και του Ν.Δ/τος 1018/71 «περί παροχής στο Νομάρχη κλπ. αρμοδιοτήτων.

3) Τη 1084/29.2.84 απόφαση Νομάρχη που τροποποιεί το αρχικό ρυμοτομικό σχέδιο Κοινότητας.

4) Την 32/85 απόφαση κοιν. Συμβουλίου Γιουργάνιστας.

5) Την 1/24.2.86 θετική γνωμοδότηση του Σ.ΧΟΠ του Νομού, αποφασίζουμε:

Τροποποιούμε το Ρ.Σ. Γιουργάνιστας με τη δημιουργία δρόμου πλάτους 3μ. μεταξύ των οικοπέδων 6 και 62 σύμφωνα και με το τοπογραφικό διάγραμμα κλ. 1:1000 που συνοδεύει αυτή την απόφαση.

Η απόφαση αυτή να δημοσιευθεί στην Εφημερίδα της Κυβερνήσεως.

Ιωάννινα, 3 Απριλίου 1986

Ο Νομάρχης

ΒΑΣ. ΜΠΡΑΚΑΤΣΟΥΛΑΣ

